


RP-V

3 PEN/NPE ~ 50HZ, 400V/TN-C-S

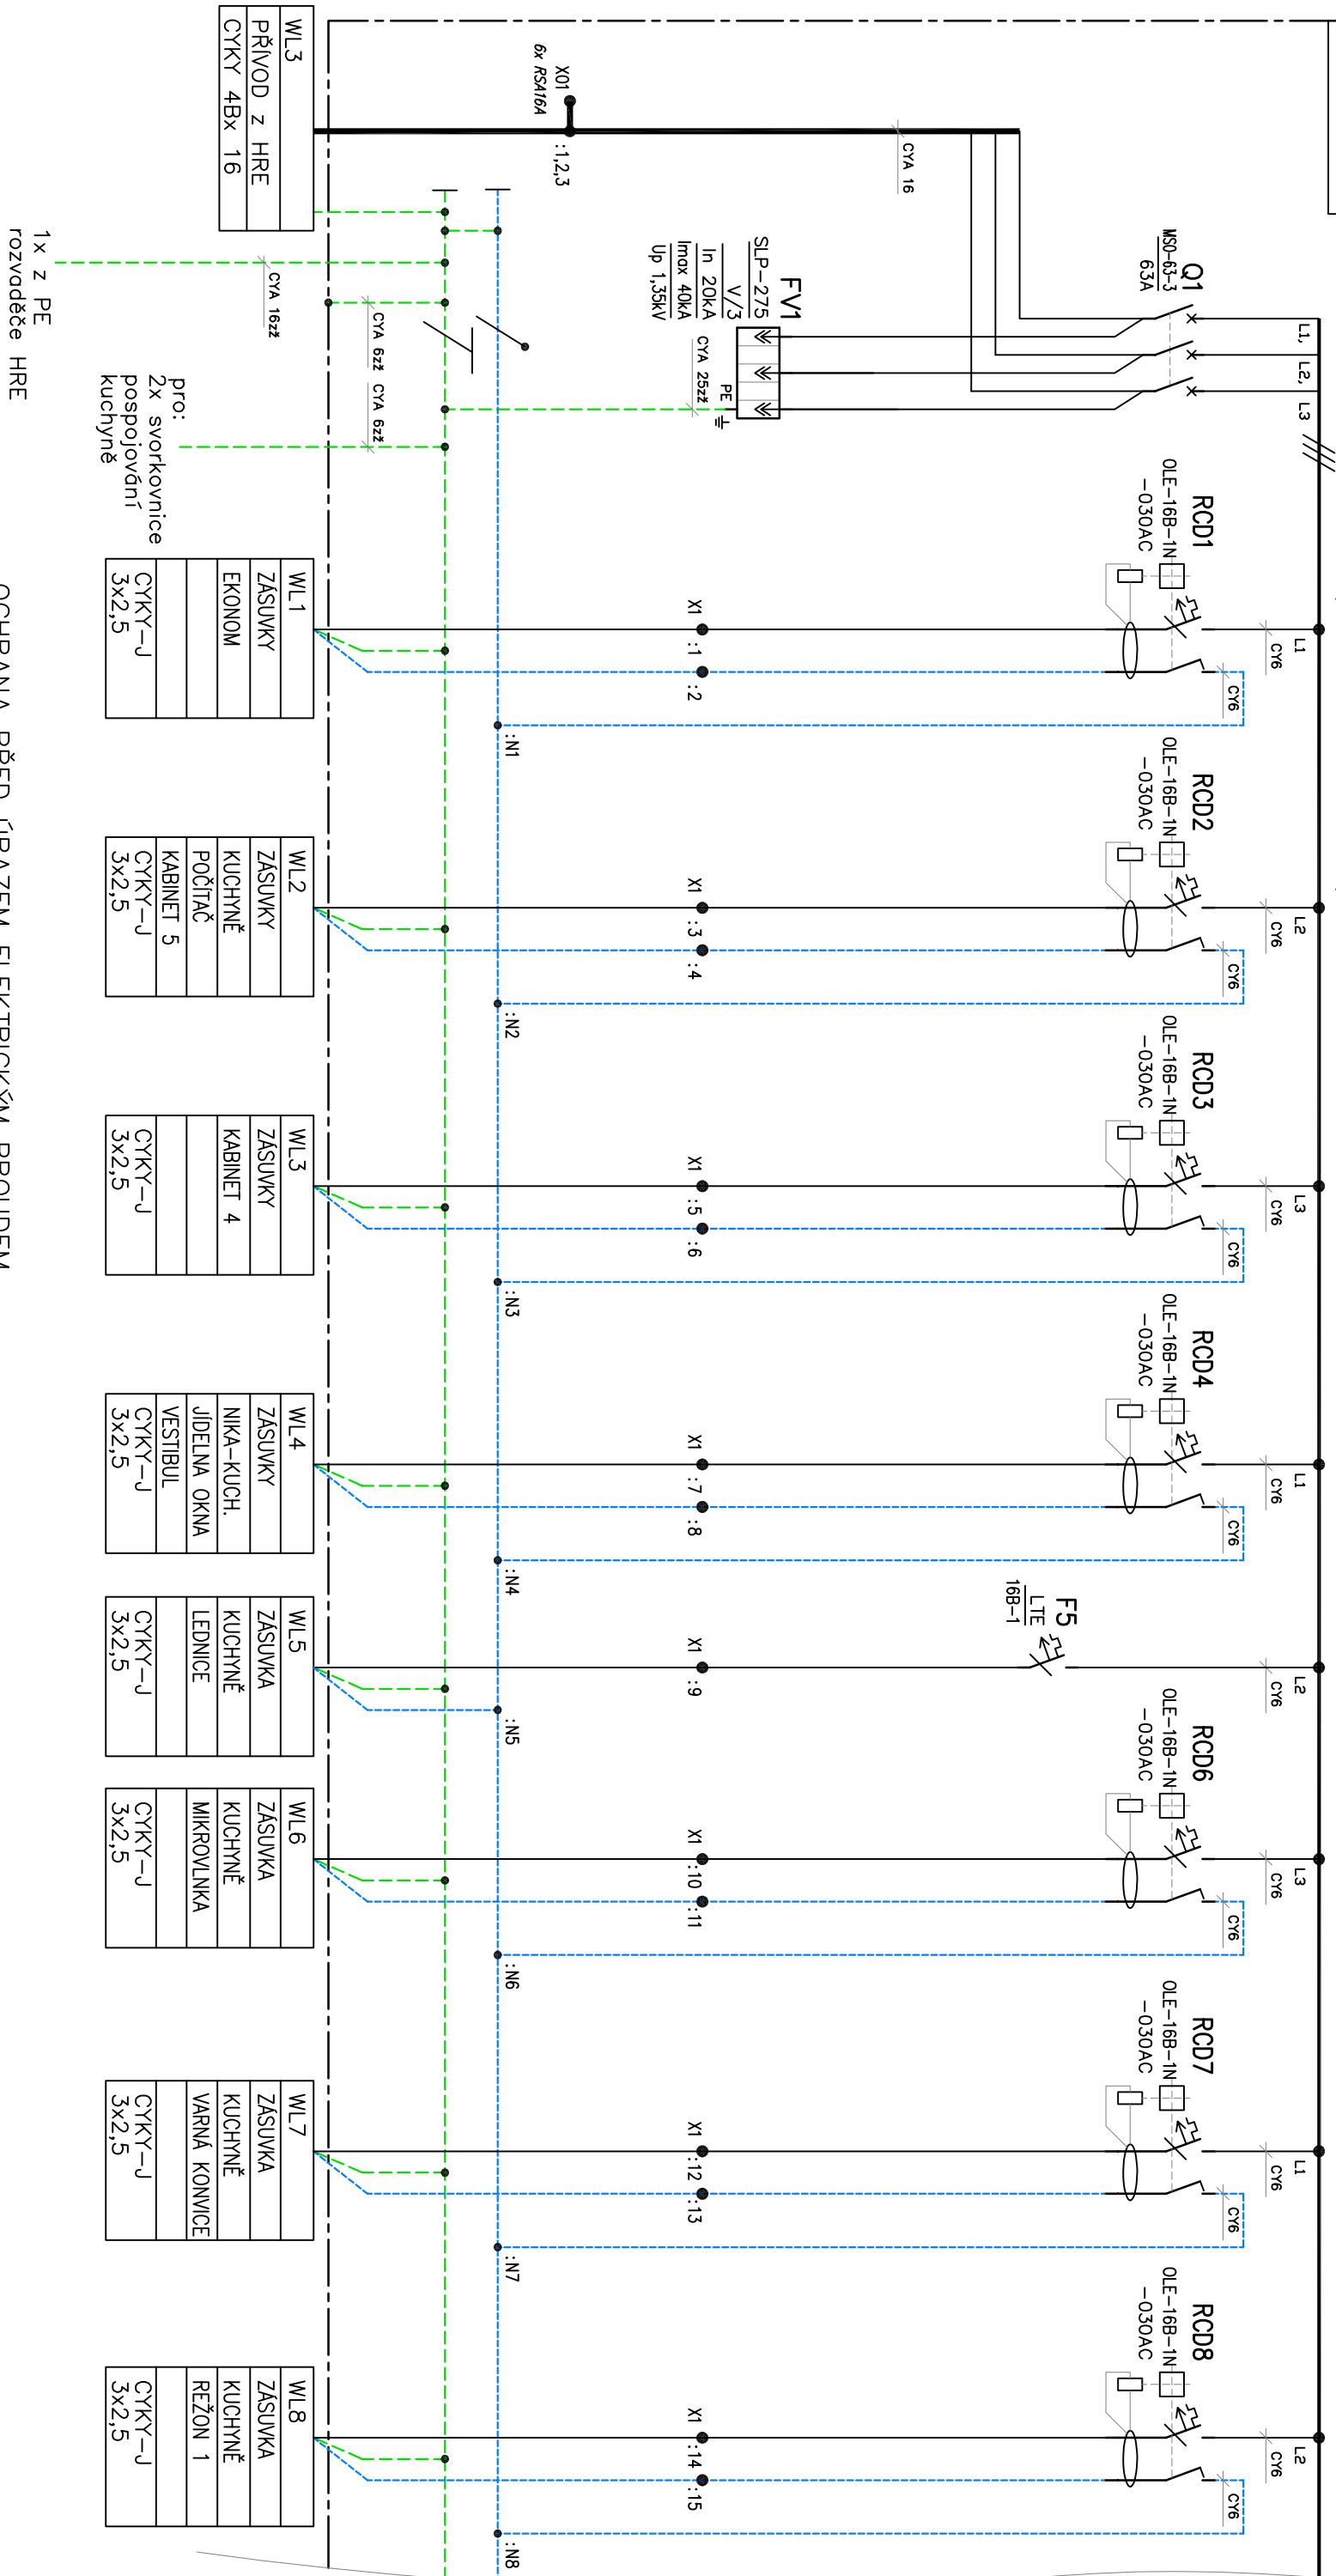

Pokračování na v.č. 02.2

OCHRANA PŘED ÚRAZEM ELEKTRICKÝM PROUDEM

Ochranná opatření—automatické odpojení od zdroje

- ochrana základní: zajištěna izolací živých částí, kryty v souladu s přílohou A
- ochrana při poruše: zajištěna ochranným pospojováním a automatickým odpojením v případě poruchy v souladu s ČSN 33 2000—4—41 ed.3 čl.411.3

Zpracovatel:
Designer:



ELIN Servis s.r.o., Hornická 3212/64, 702 00 Ostrava

Objednatel/Client:

Jazykové gymnázium Pavla Tigrida Ostrava Poruba
Gustava Klimenta 493/3, 708 00 Ostrava Poruba

Název/titre **REKONSTRUKCE ELEKTROINSTALACE 1. a 2. NP OBJEKTU**

Schéma rozvaděče RP-V, 1.NP

			Milan Šimečka	Miroslav Mézeš 	Martin Krohulec
Revize	Datum/Date	Popsis zmeny/Change description	Manager projektu	Vypracovani/Issued by	Kontrolovali/Checked by
Investor/Cient	Jazykové gymnázium Pavla Tigrida	Formát/Formot	A3 (2 x A4)	List/Sheet	Archivní číslo/Drawing No.
Místo stavby/Plant place	Gustava Klimenta 493/3, 708 00 Ostrava	Datum/Date	05/2022	1 / 1	EIS-05/2022-02.1
Část PD/Design part		Stupeň PD/Step	DPS	Měřitko/Scale	Číslo kopie/Copy No.
011 PD/Division		Číslo základy/Ref. No.	EIS—03/05/2022	--	č.j.kr./Order No.