


RS3

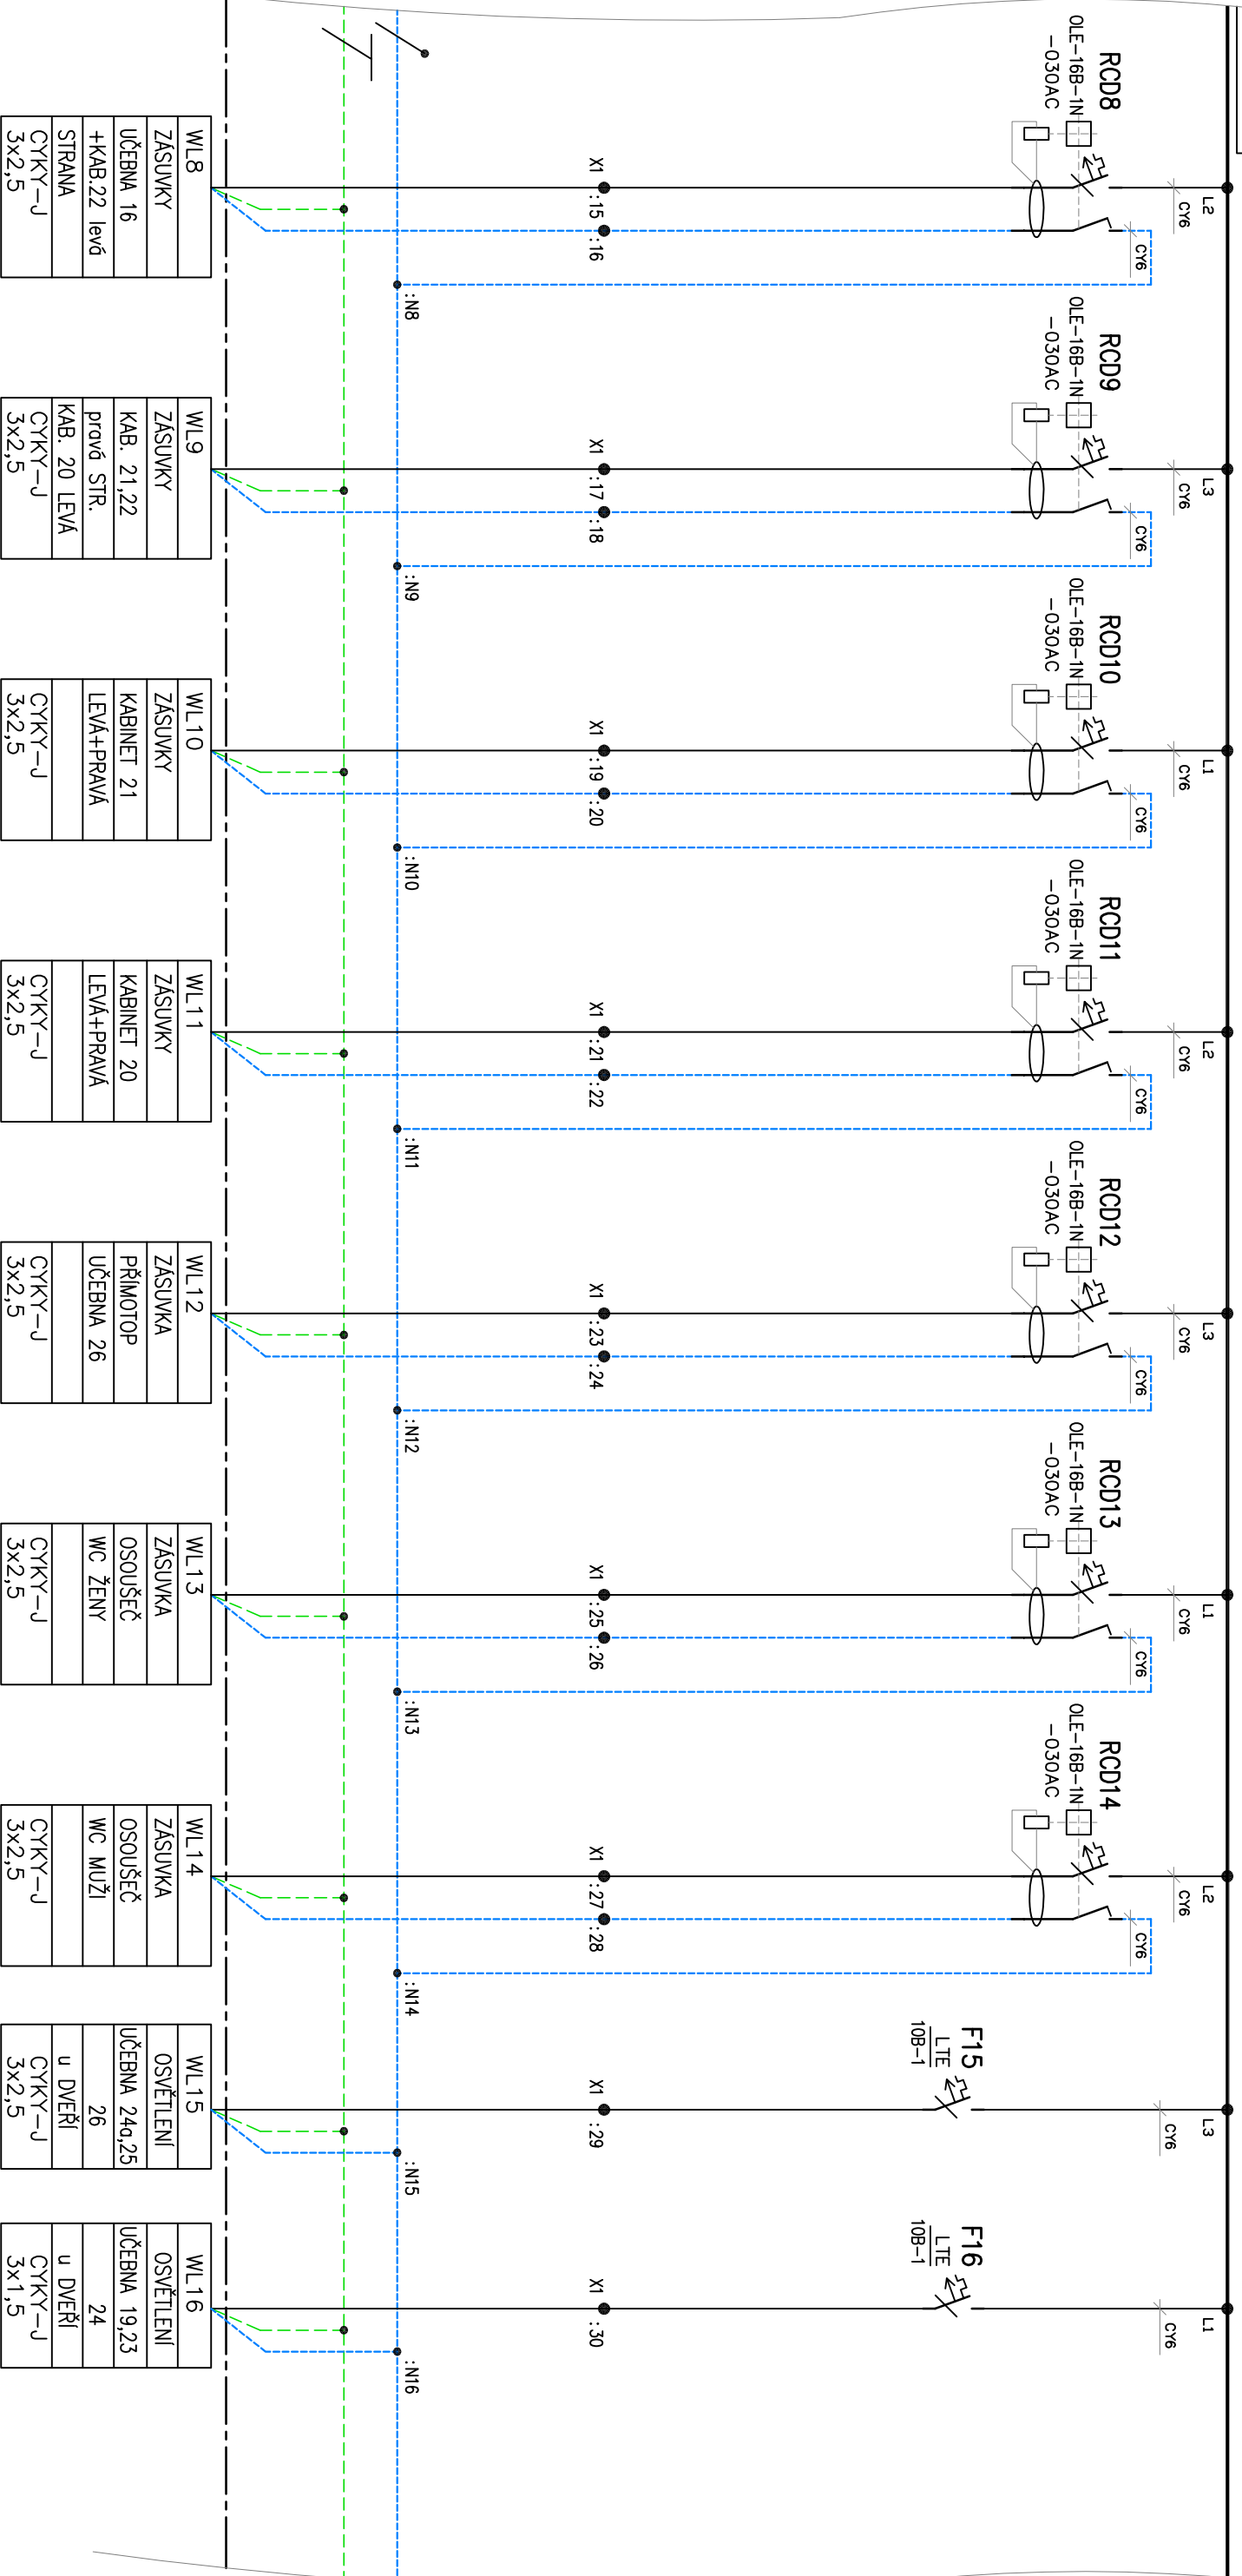

Pokračování na v.č. 04.1

Pokračování na v.č. 04.3

Zpracovatel:
Designer:



Objednatel/Client:

Jazykové gymnázium Pavla Tigrida Ostrava Poruba
Gustava Klimenta 493/3, 708 00 Ostrava Poruba

Název/Ti^{le}
REKONSTRUKCE ELEKTROINSTALACE 1. a 2. NP OBJEKTU

Schéma rozvaděče RS3, 2.NP

			Miloslav Šimečka	Miroslav Mézeš <i>[Signature]</i>	Martin Krohulec
Revize	Datum/Date	Popis změny/Change description	Manager projektu	Vypracováno /Issued by	Kontrolováno /Checked by
Investor /Client	Jazykové gymnázium Pavla Tigrida	Formát /Format	A3 (2 x A4)	List /Sheet	Archivní číslo/Drawing No.
Místo stavby/Plant place	Gustava Klimenta 493/3, 708 00 Ostrava	Datum/Date	05/2022	1/1	EIS-05/2022-04.2
Část PD/Design part		Stupeň PD/Step	DPS	Měřítko/Scale	Číslo kopie/Copy No. č.výkr./Order No.
on PD/Division			Číslo záskazky/Ref. No.	--	
			EIS-03/05/2022		