


RS3

3 PEN/NPE ~ 50Hz, 400V/TN-C-S

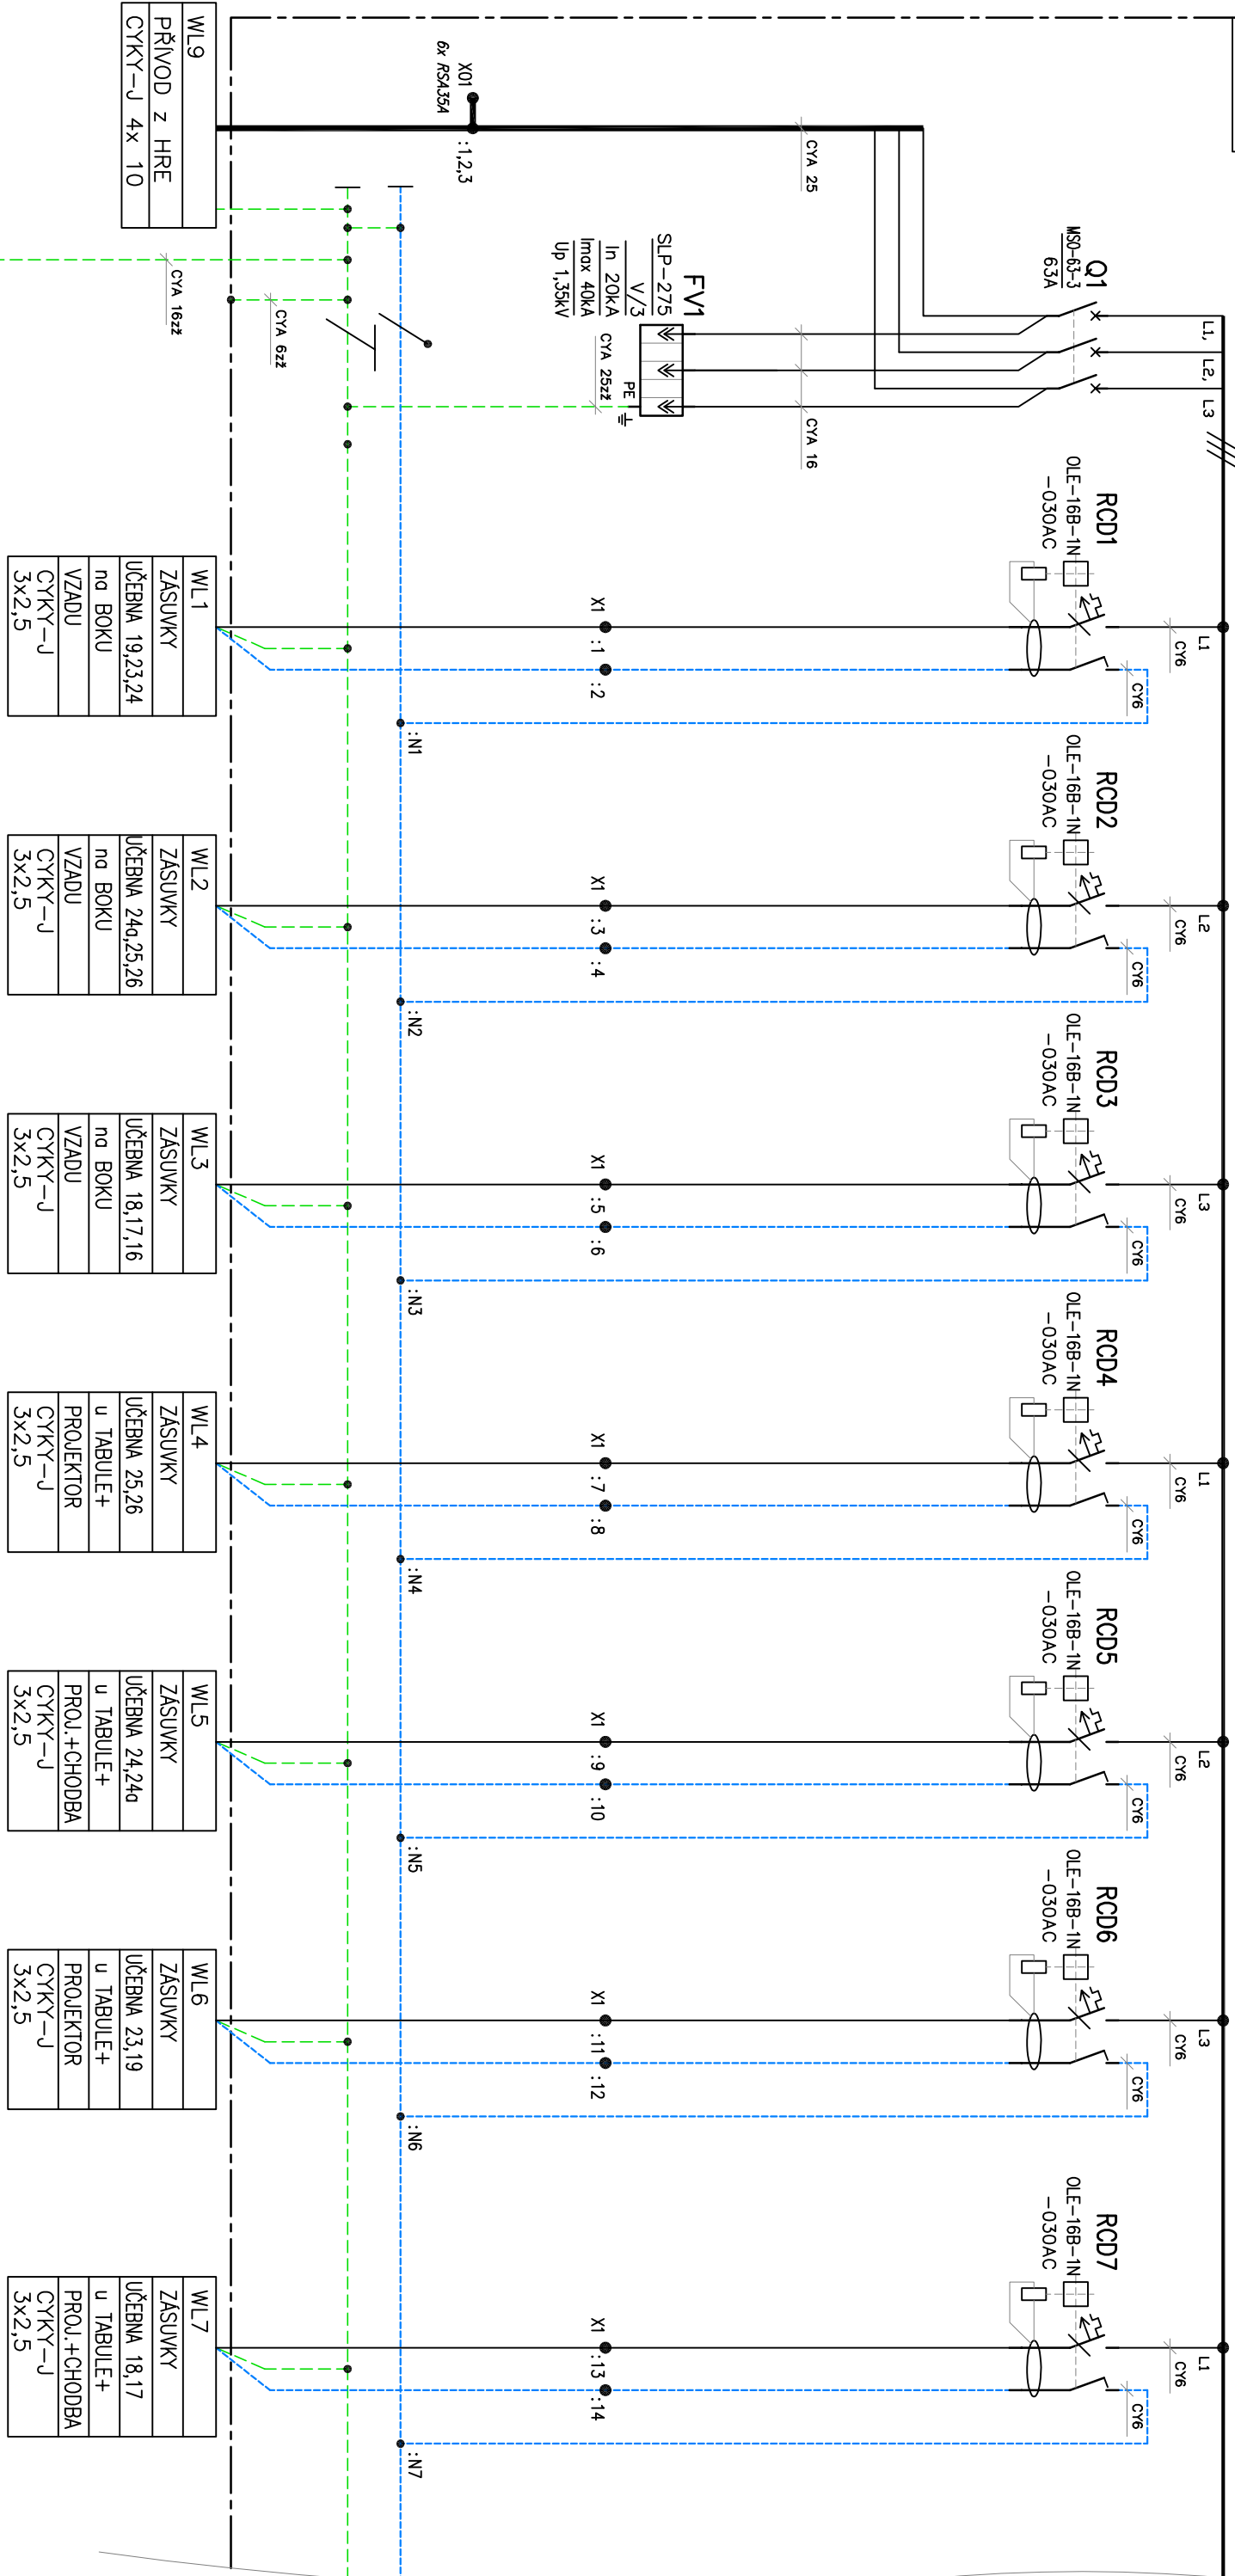

OCHRANA PŘED ÚRAZEM ELEKTRICKÝM PROUDEM

Ochranné opatření—automatické odpojení od zdroje

— ochrana základní: zajištěna izolací živých částí, kryty v souladu s přílohou A

— ochrana při poruše: zajištěna ochranným pospojováním a automatickým odpojením v případě poruchy v souladu s ČSN 33 2000—4—41 ed.3 čl.411.3

Zpracovatel:
Designer:



ELIN Servis s.r.o., Hornická 3212/64, 702 00 Ostrava

Objednatel/Client:											
Jazykové gymnázium Pavla Tigrida Ostrava Poruba		Revize		Datum/Date		Popis změny/Change description		Milan Šimečka		Miroslav Mézeš	
Gustava Klimenta 493/3, 708 00 Ostrava Poruba								Manager projektu		Vypracováno/Issued by	
Název/Title		Investor/Client		Jazykové gymnázium Pavla Tigrida		Formát/Format		A3 (2 x A4)		List/Sheet	
REKONSTRUKCE ELEKTRONSTALACE 1. a 2. NP OBJEKTU		Místo stavby/Plant place		Gustava Klimenta 493/3, 708 00 Ostrava		Datum/Date		05/2022		1/1	
		Část PD/Design part		Stupeň PD/Step		DPS				Měřítko/Scale	
		Díl PD/Division		Číslo zakázky/Ref. No.		EIS-03/05/2022				--	
										Archivní číslo/Drawing No.	
										EIS-05/2022-04.1	
										Č. výkř./Order No.	