


Pokračování na v.č. 01.1

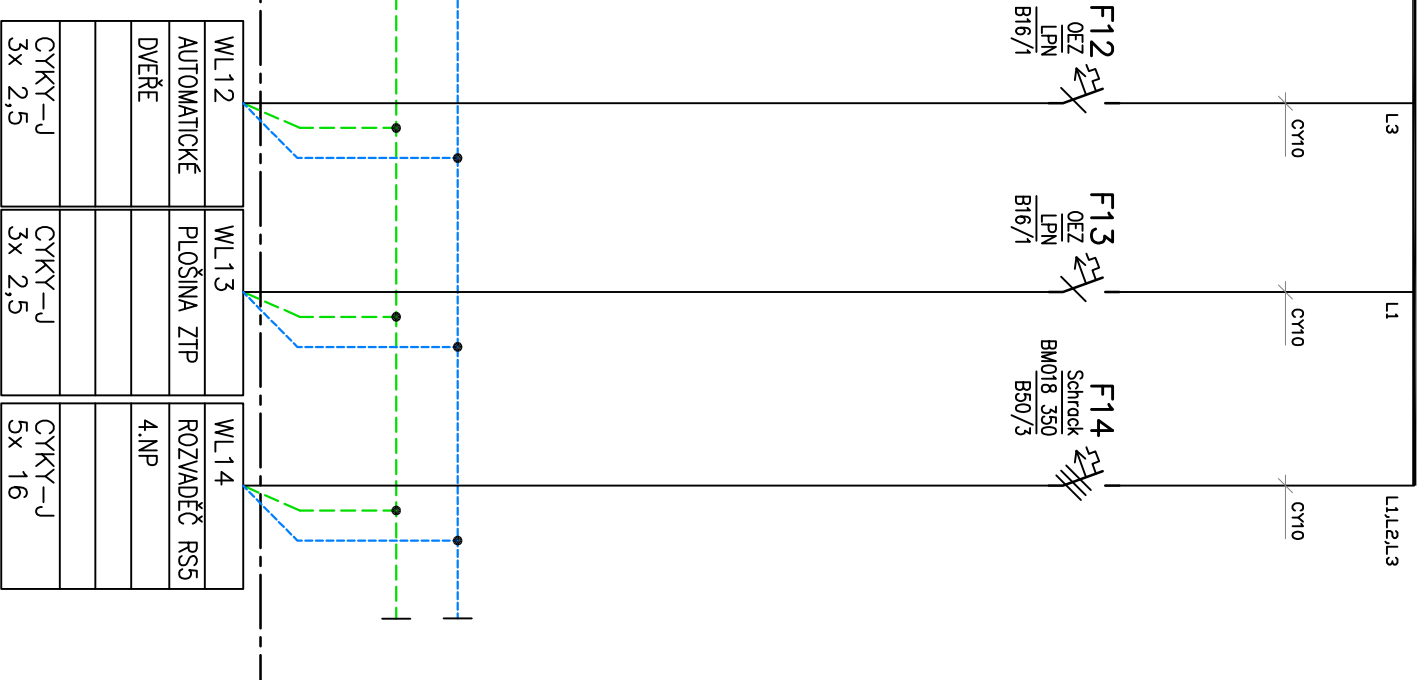

Zpracovatel:
Designer:



ELIN Servis s.r.o., Hornická 3212/64, 702 00 Ostrava

Objednatel/Client:

Jazykové gymnázium Pavla Tigrida Ostrava Poruba
Gustava Klimenta 493/3, 708 00 Ostrava Poruba

Název/Title REKONSTRUKCE ELEKTROINSTALACE 1. a 2. NP OBJEKTU

Schéma rozvaděče HRE (upravený)

[illegible]