


GRIFop33W 5300
F25

GRIFop33W 5300
F25

GRIFop33W 5300
F25

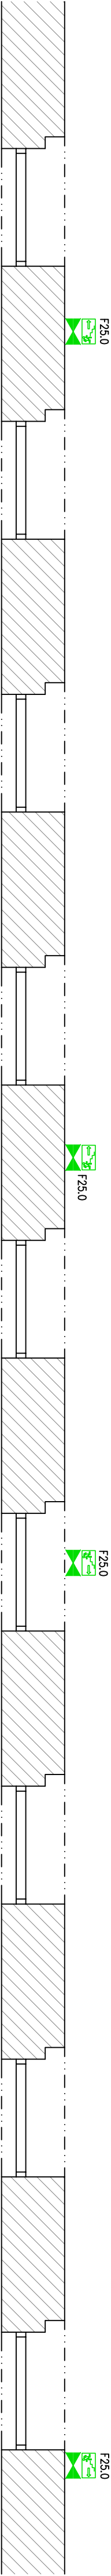

Legenda:

- F16.1B spínáč č.5 obvodu jističe F16, první v pořadí
- F16.2 spínáč č.1 obvodu jističe F16, druhý v pořadí
- F16.3 přepínač č.6–dvojitý
- F16.4 přepínač č.6
- F16.5 přepínač č.7
- F23 tlačítko s orientační doutnovkou, obvod jističe F23

- D GRIFmp33W 5300 Učebny, kanceláře
- F Pull6 28W Schodiště
- G GRIFop33W 5300 Jídelna
- H Pull7 56W WC, šatny
- N1 Nouzové svítidlo
- P Pohybové šídlo 360°

Zpracovatel Designer		Objednatel/Orient:			
		Jazykové gymnázium Pavla Tigrida Ostrava Poruba Gustava Klimenta 493/3, 708 00 Ostrava Poruba			
ELIN Servis s.r.o., Hornická 3212/94, 702 00 Ostrava		Název/TITLE REKONSTRUKCE ELEKTROINSTALACE 1. a 2. NP OBJEKTU			
		Schéma elektroinstalace osvětlení 2.NP			
Revize		Datum/Date		Popis změny/Change description	
Investor/Client		Jazykové gymnázium Pavla Tigrida Gustava Klimenta 493/3, 708 00 Ostrava		Formát/Formet	
Místo stavby/Plant place		Gustava Klimenta 493/3, 708 00 Ostrava		Datum/Date	
Číslo PD/Design part		Stupeň PD/Step		DPS	
Díl PD/Division		Číslo zálohy/Ref. No.		EIS-03/05/2022	
				Miroslav Mězes	
				Martin Krahulec	
				Výpracovatel/Issued by	
				List/Sheet	
				Archivní číslo/Archiving No.	
				EIS-05/2022-06.2	
				Měřič/Scale	
				Číslo kopie/Copy No.	
				Číslo kódu/Code No.	