


HRE

3 PEN/NPE ~ 50Hz, 400V/TN-C-S

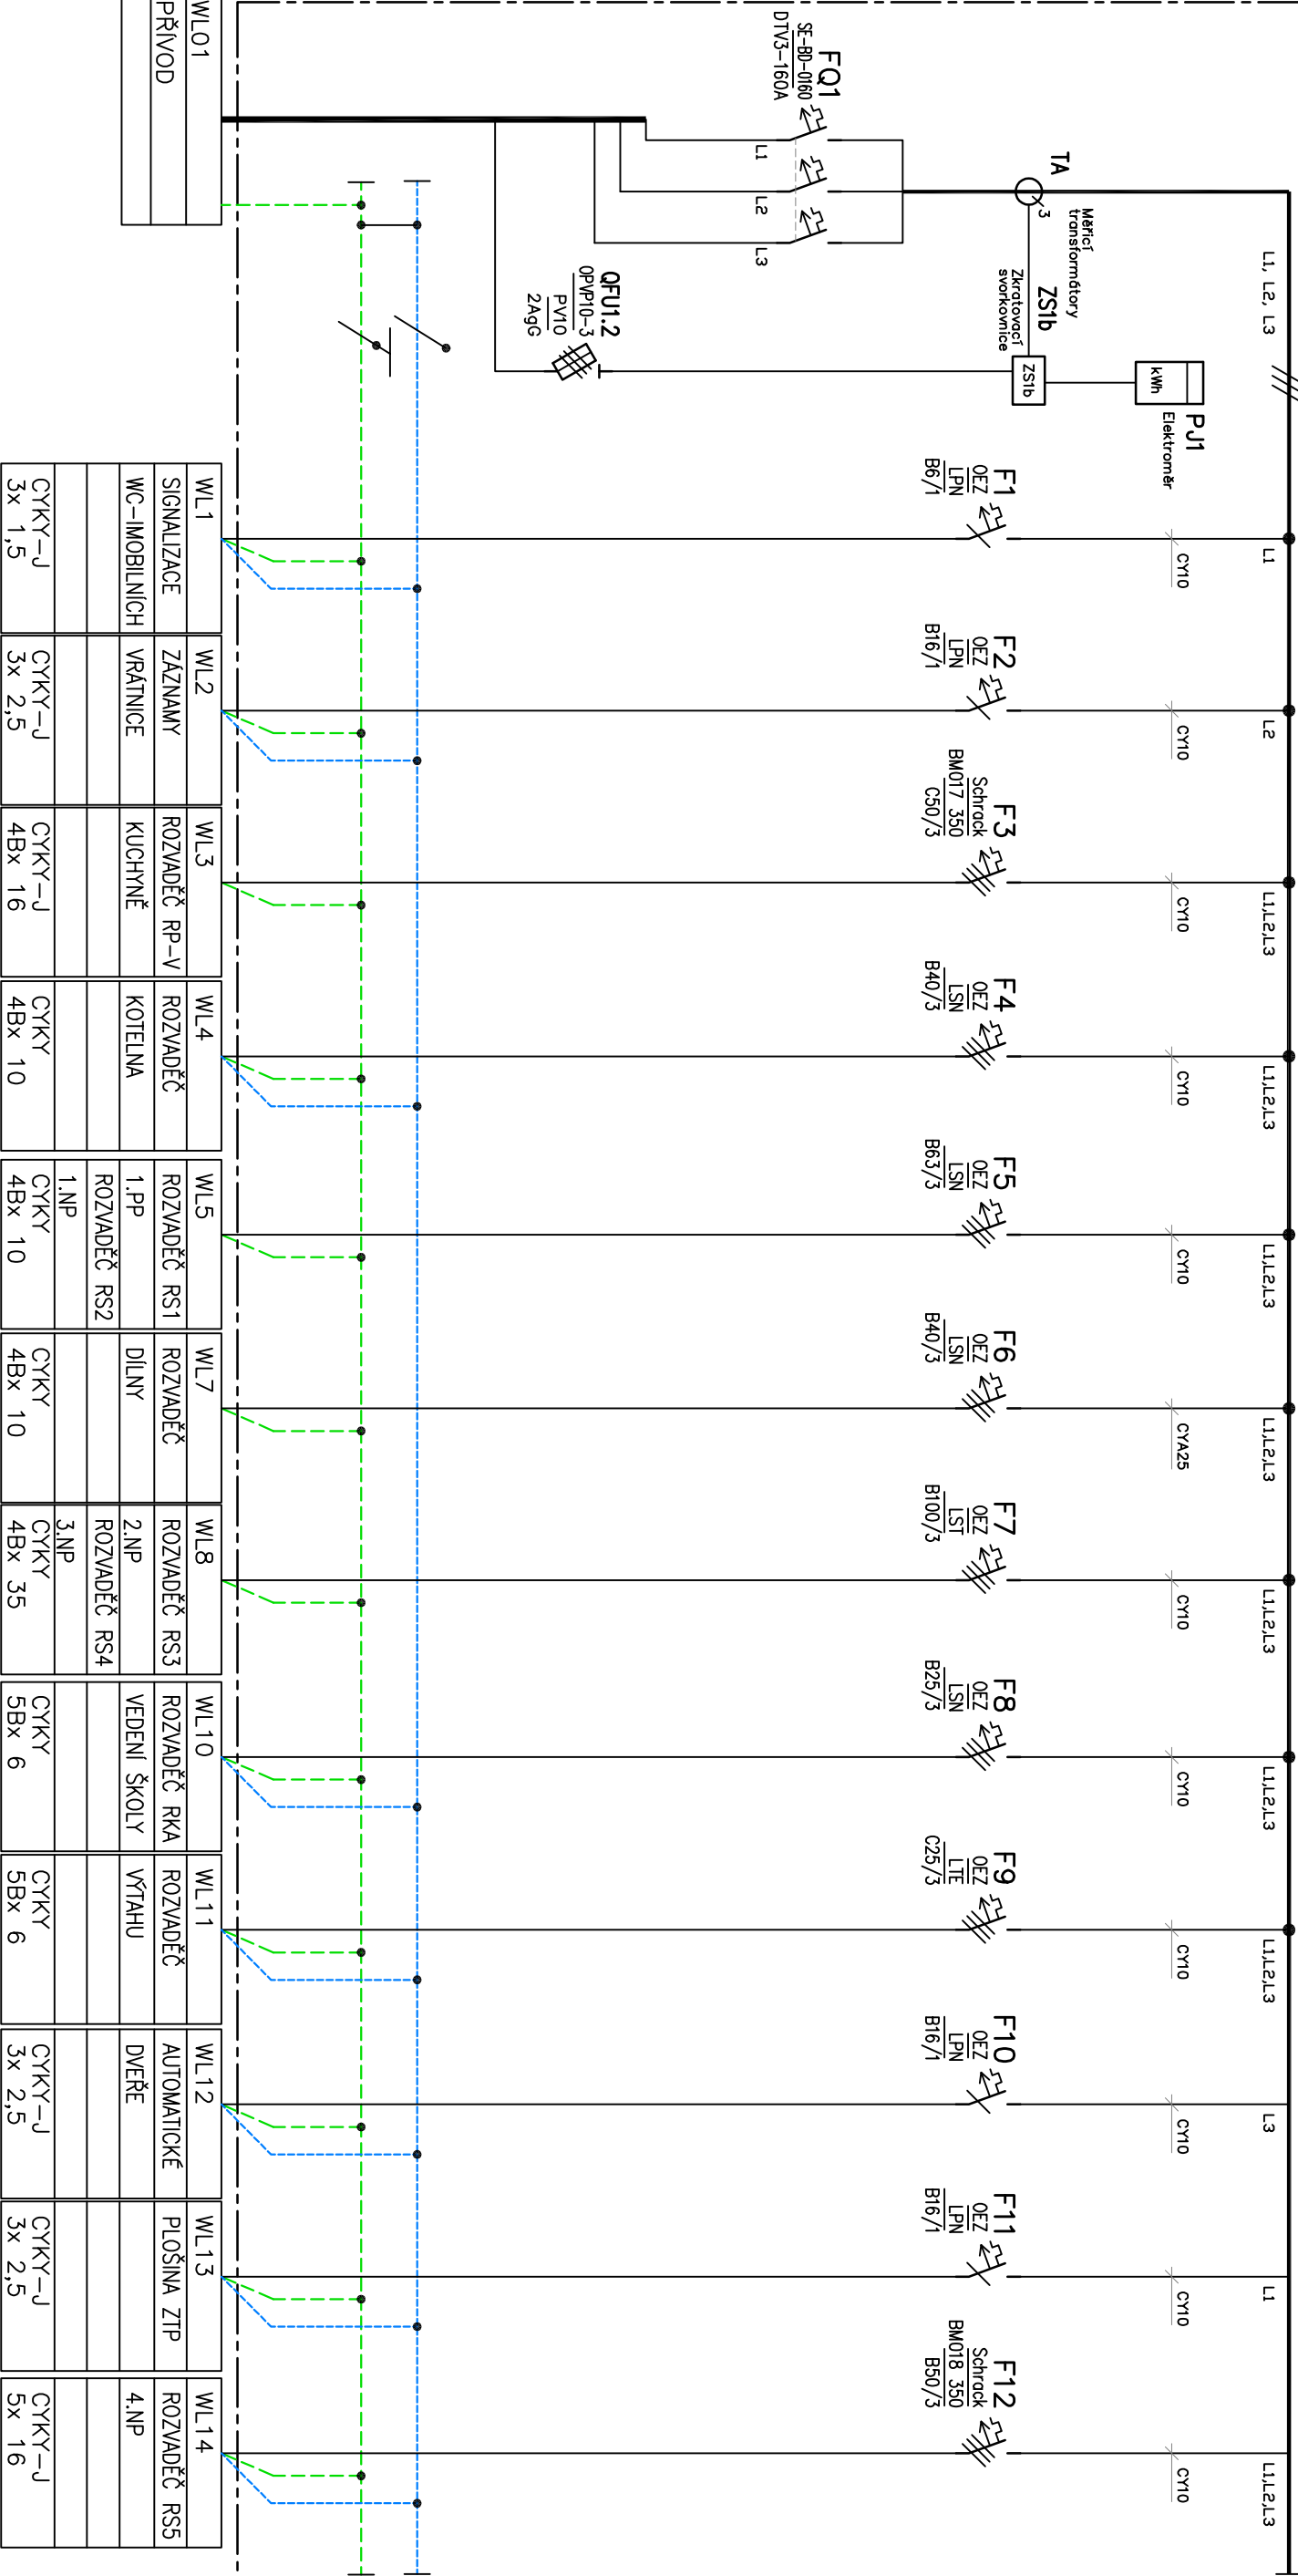

- OCHRANA PŘED ÚRAZEM ELEKTRICKÝM PROUDEM
- Ochranná opatření—automatické odpojení od zdroje
 - ochrana základní:zajištěna izolací živých částí, kryty v souladu s přílohou A
 - ochrana při poruše: zajištěna ochranným pospojováním a automatickým odpojením v případě poruchy v souladu s ČSN 33 2000—4—41 ed.3 čl.411.3

Zpracovatel:
Designer:



ELIN Servis s.r.o., Hornická 3212/64, 702 00 Ostrava

Objednatel/Client:											
Jazykové gymnázium Pavla Tigrida Ostrava Poruba											
Gustava Klimenta 493/3, 708 00 Ostrava Poruba											
Název/Title		REKONSTRUKCE ELEKTRONSTALACE 1. a 2. NP OBJEKTU									
Revíze		Datum/Date		Popis změny/Change description		Milan Šimečka		Miroslav Mézeš		Martin Krohulec	
Investor/Client		Jazykové gymnázium Pavla Tigrida		Formát/Format		A3 (2 x A4)					
Místo stavby/Plant place		Gustava Klimenta 493/3, 708 00 Ostrava		Datum/Date		05./2022					
Část PD/Design part				Stupeň PD/Step		DPS					
Díl PD/Division				Číslo záznamy/Ref. No.		EIS-03./05./2022					
				</							