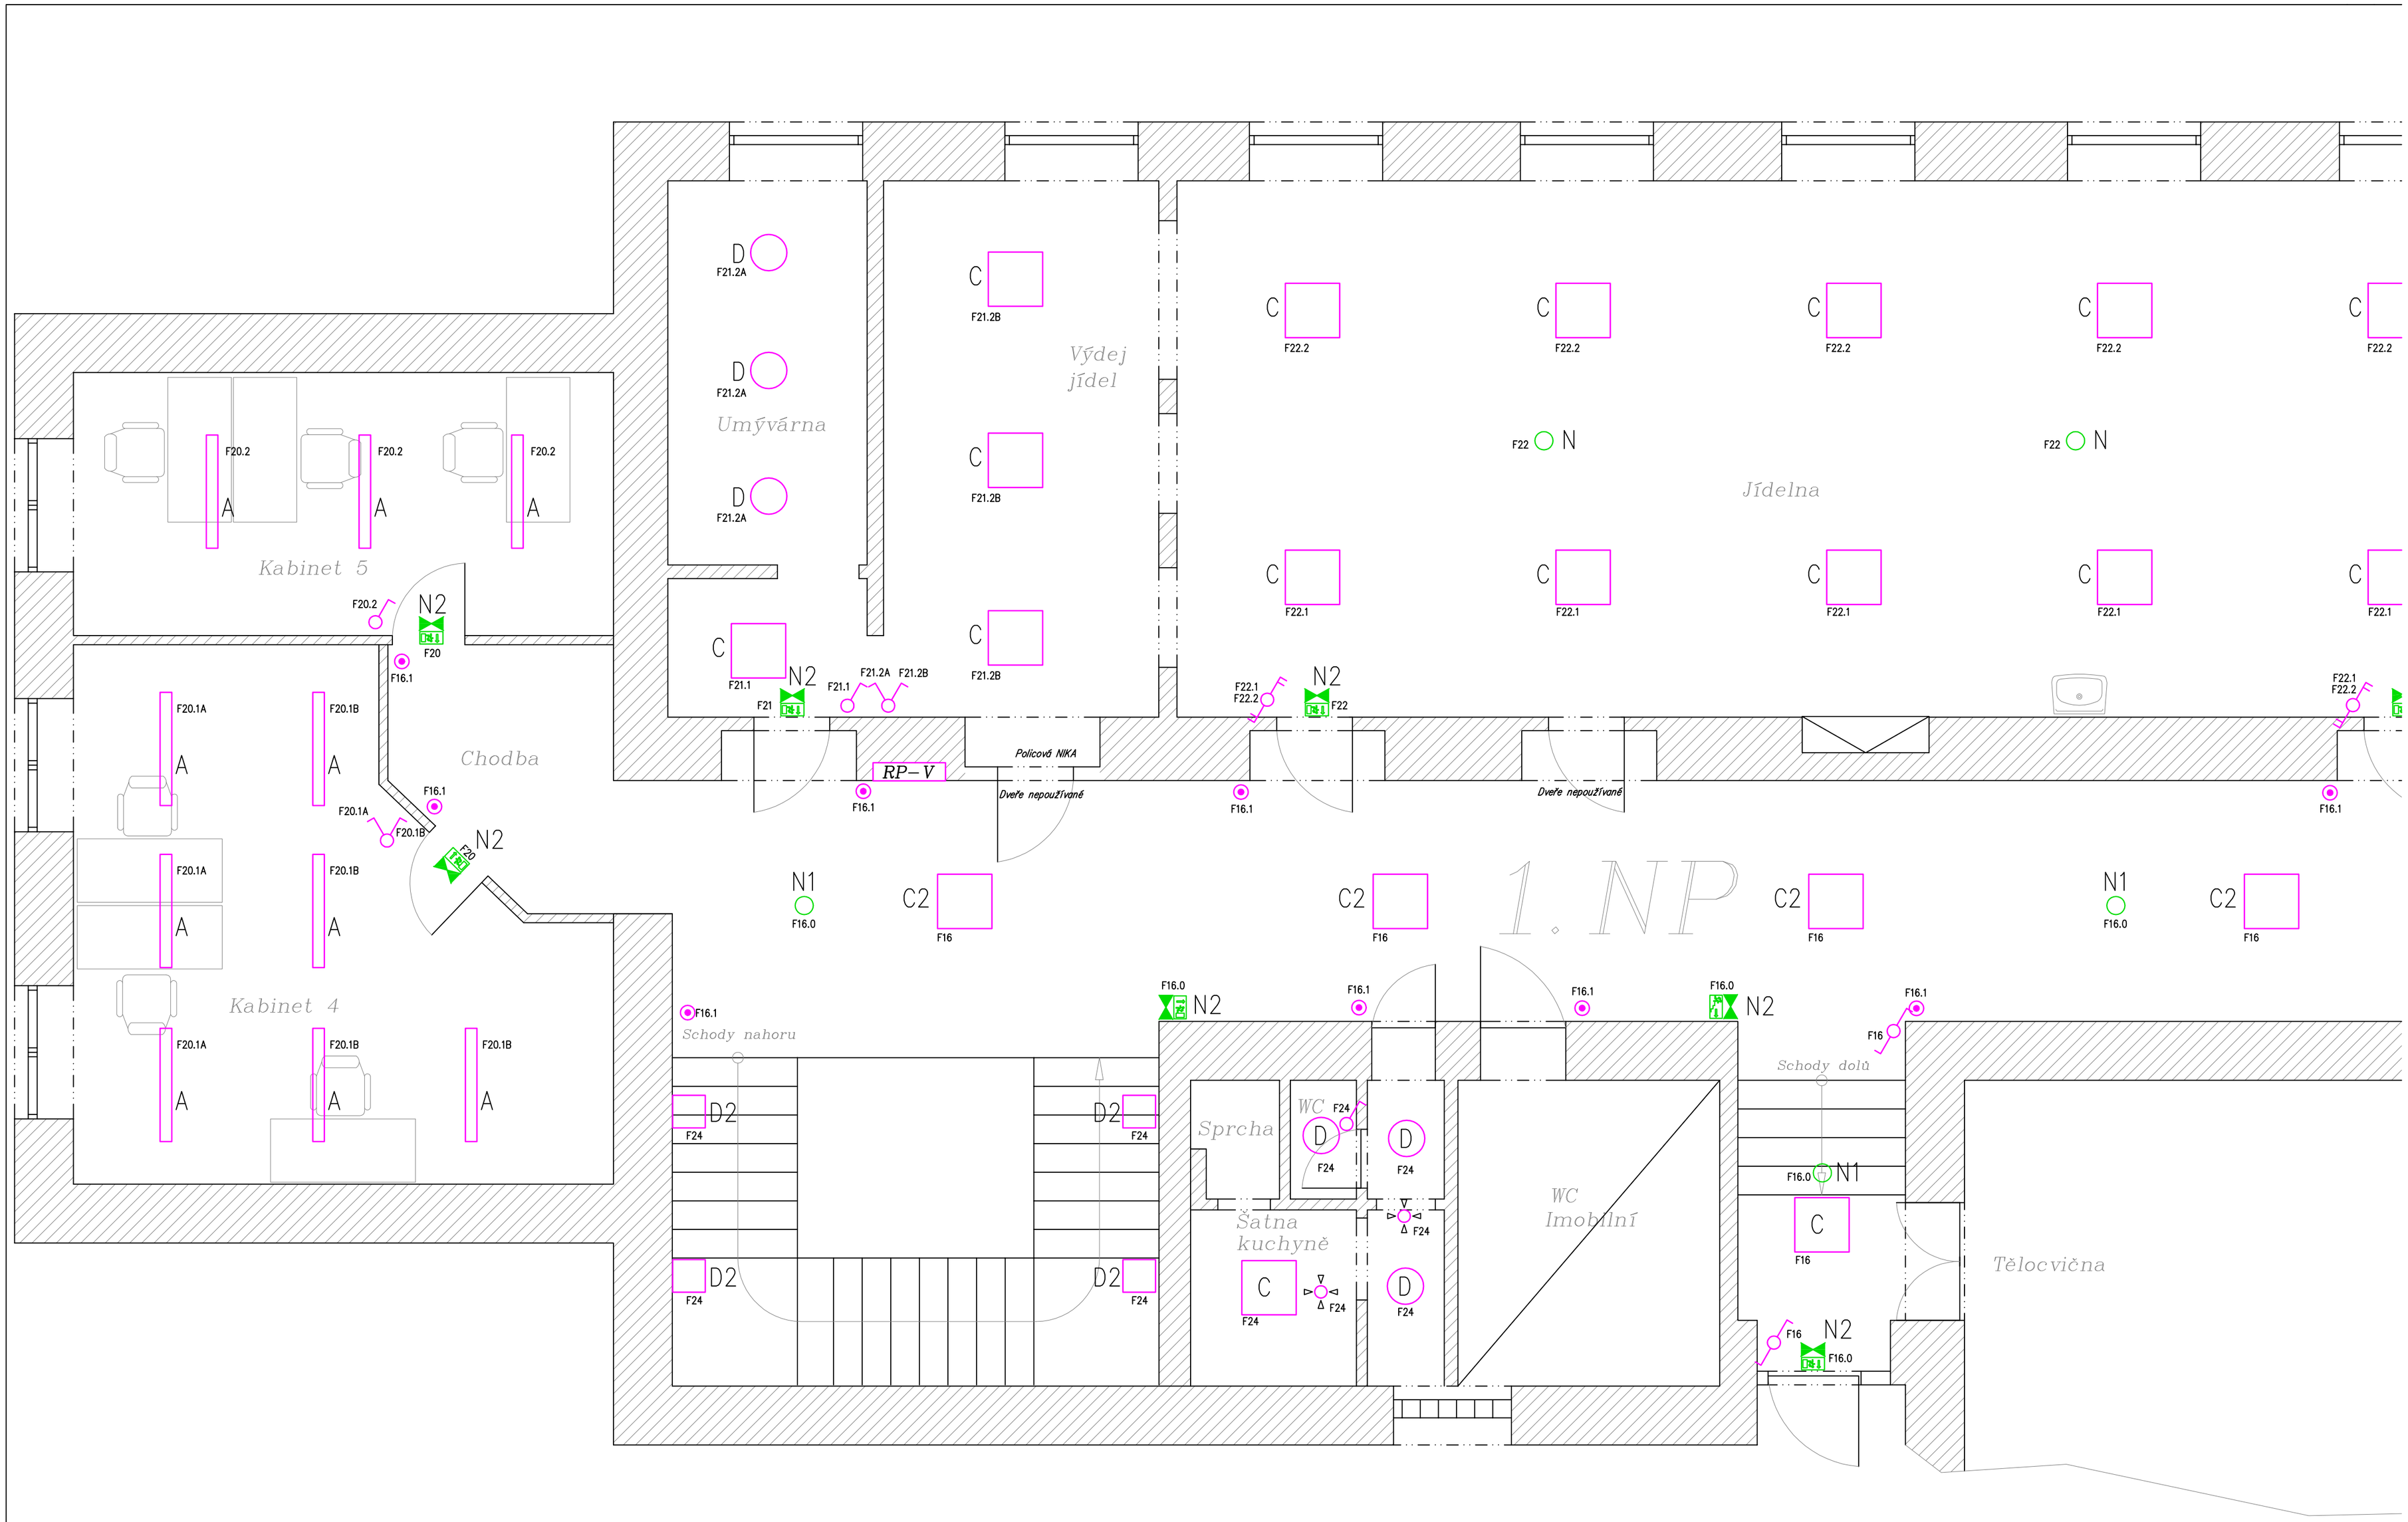

Zpracovatel:
Designer:

ELIN Servis s.r.o., Hornická 3212/64, 702 00 Ostrava

Objednatel/Client:
Jazykové gymnázium Pavla Tigrida Ostrava Poruba
Gustava Klimenta 493/3, 708 00 Ostrava Poruba

Název/Title **REKONSTRUKCE ELEKTROINSTALACE 1. a 2. NP OBJEKTU**

Schéma elektroinstalace osvětlení 1.NP

Revize	Datum/Date	Popis změny/Change description		
			Milan Šimečka	Miroslav Mézeš
			Manager projektu	Vypracoval/Issued by

Martin Krahulec — Kontroloval/Checked by

Investor/Client	Jazykové gymnázium Pavla Tigrida	Formát/Format	A3 (2 x A4)
Místo stavby/Plant place	Gustava Klimenta 493/3, 708 00 Ostrava	Datum/Date	05/2022
Část PD/Design part		Stupeň PD/Step	DPS
Díl PD/Division		Číslo zákazky/Ref. No.	EIS-03/05/2022

List/Sheet	Archivní číslo/Drawing No.	
1/1	EIS-05/2022-05.1	
Měřítko/Scale	Č.kopie/Copy No.	Č.výkr./Order No.
--		